


# OSIEDLE "MORENOVA"

ETAP I

Gdańsk ul. Rakoczego

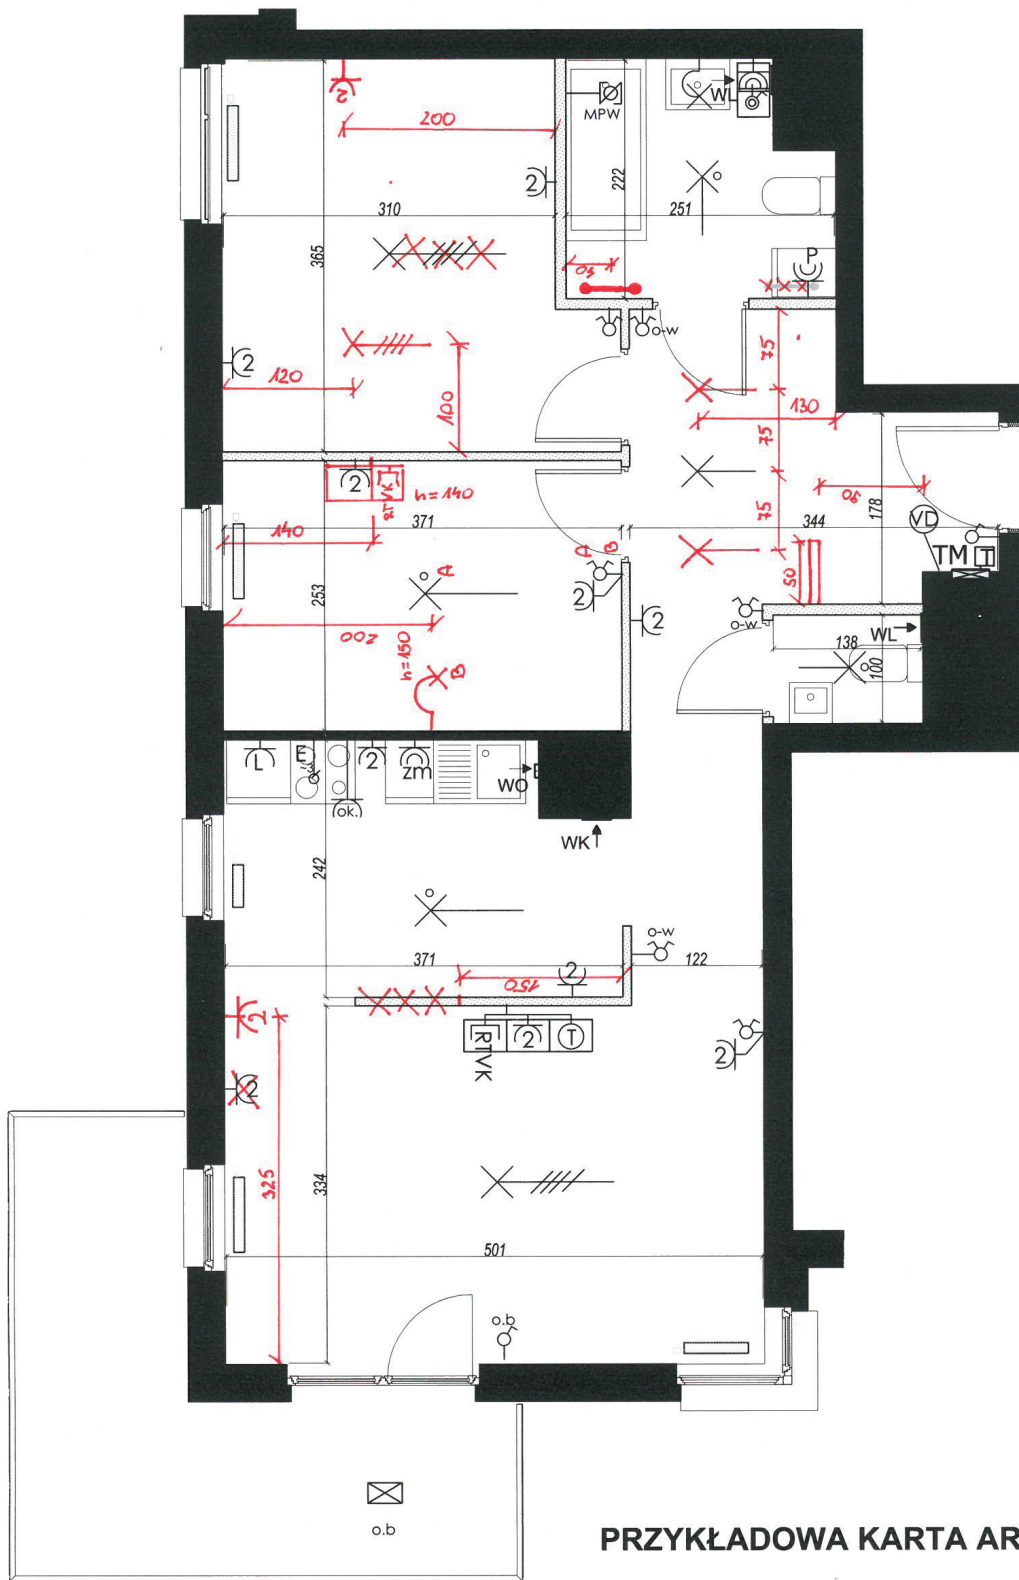

## PRZYKŁADOWA KARTA ARANŻACYJNA

0 1 2 3 m  
SKALA 1:50

	grzejnik		zestaw tablic natynkowy elektrycznej i teleelektrycznej
	wentylacja łazienka / kuchnia / okap		okap
	gniazdo wtykowe wyciągu		miejsce połączenie wyrównawcze podłoga łazienka w pokojach
	gniazdo wtykowe lodówki		łącznik świecznikowy
	gniazdo wtykowe pralki / zmywarki o szerokości 60cm		łącznik jednobiegunowy
	wypust trójfazowy do kuchenki elektrycznej		wypust oświetleniowy sufitowy
	gniazdo wtykowe 3P+N w ramce z łącznikiem dla osw. nad umywalką		wypust oświetleniowy ścienny
	gniazdo wtykowe podwójne		oprawy zewnętrzna sufitowa o szerokości IP55
	gniazdo abonencje końcowe RTV		oprawy zewnętrzna ścienna o szerokości IP55
	gniazdo telefoniczne i internetowe		o.b.
			wideodomofon



**ROBYG**  
Grupa Deweloperska

ROBYG MORENOVA SP. Z O.O.  
Warszawa, al. Rzeczypospolitej 1  
tel.(22) 419 11 00, fax (22) 419 11 03

**abacus**

PRACOWNIA PROJEKTOWA  
"ABACUS" s.c.  
Gdańsk, 80-215, ul. Grodzieńska 23  
tel/fax 58 345 20 88, e-mail biuro@abacus.net.pl

DATA:	01 02 2016	NR MIESZKANIA:	R4.
ILOŚĆ POKOI:		POW. MIESZKANIA WG PN-ISO 9836:1997:	67,60 m <sup>2</sup>
PIĘTRO:	PIĘTRO	POW. BALKONU/ LOGGII/TARASU:	11,72 m <sup>2</sup>
KLATKA:	A	POWIERZCHNIA OGRÓDKA:	

LEGENDA:

UWAGA:  
-POWIERZCHNIE LICZONE WG NORMY PN-ISO 9836:1997  
-ZGODNIE Z NORMA PN-ISO 9836:1997 DO POWIERZCHNI LOKALU WLICZONO ŚCIANKI DZIAŁOWE NADAJĄCE SIĘ DO DEMONTAŻU  
-ZE WZGLĘDU NA TRWAJĄCE PRACE PROJEKTOWE POWIERZCHNIE MOGĄ ULEC ZMIANIE  
-WYMIARY MOGĄ ULEC NIEWIELKIM ZMIANOM W TRAKCIE REALIZACJI BUDYNKU